


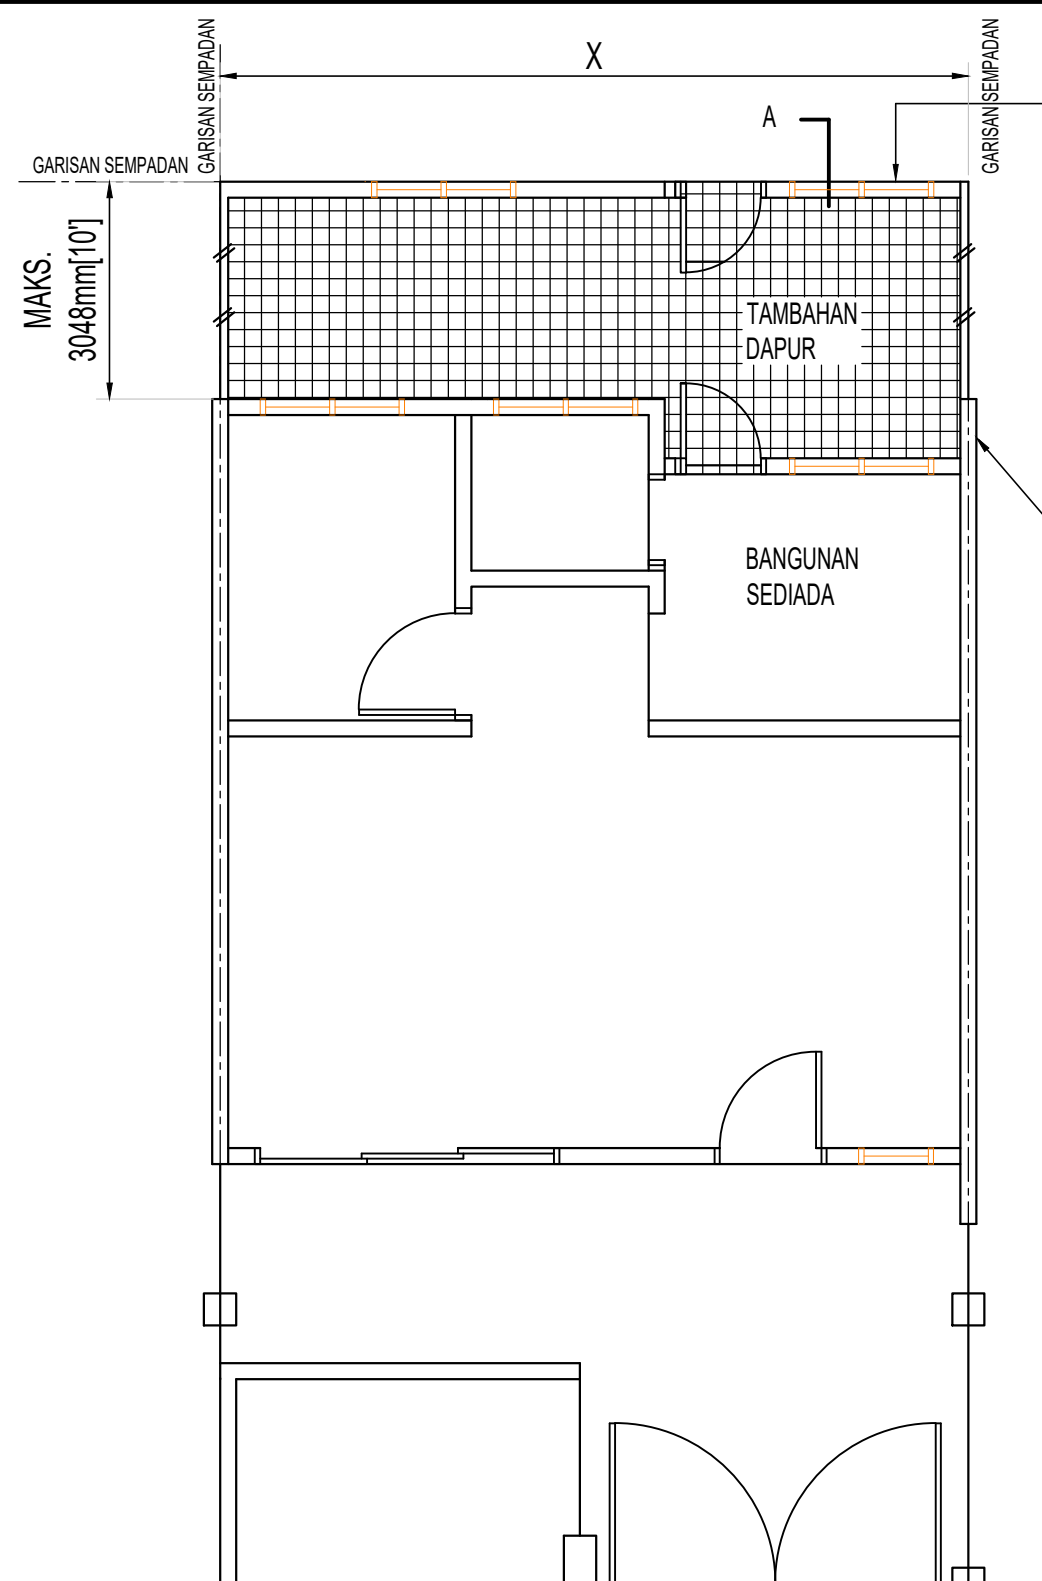


PELAN TINGKAT BAWAH

SKALA : NTS

PENCAHAYAAN DAN BUKAAN TINGKAP ATAU SEBAGAINYA HENDAKLAH TIDAK KURANG 15% LUAS LEGA LANTAI UNTUK TUJUAN PENGUDARAAN DAN PENCAHAYAAN.

115mm TEBAL DINDING BATU DILEPA DAN DICAT DIKEDUA-DUA PERMUKAAN

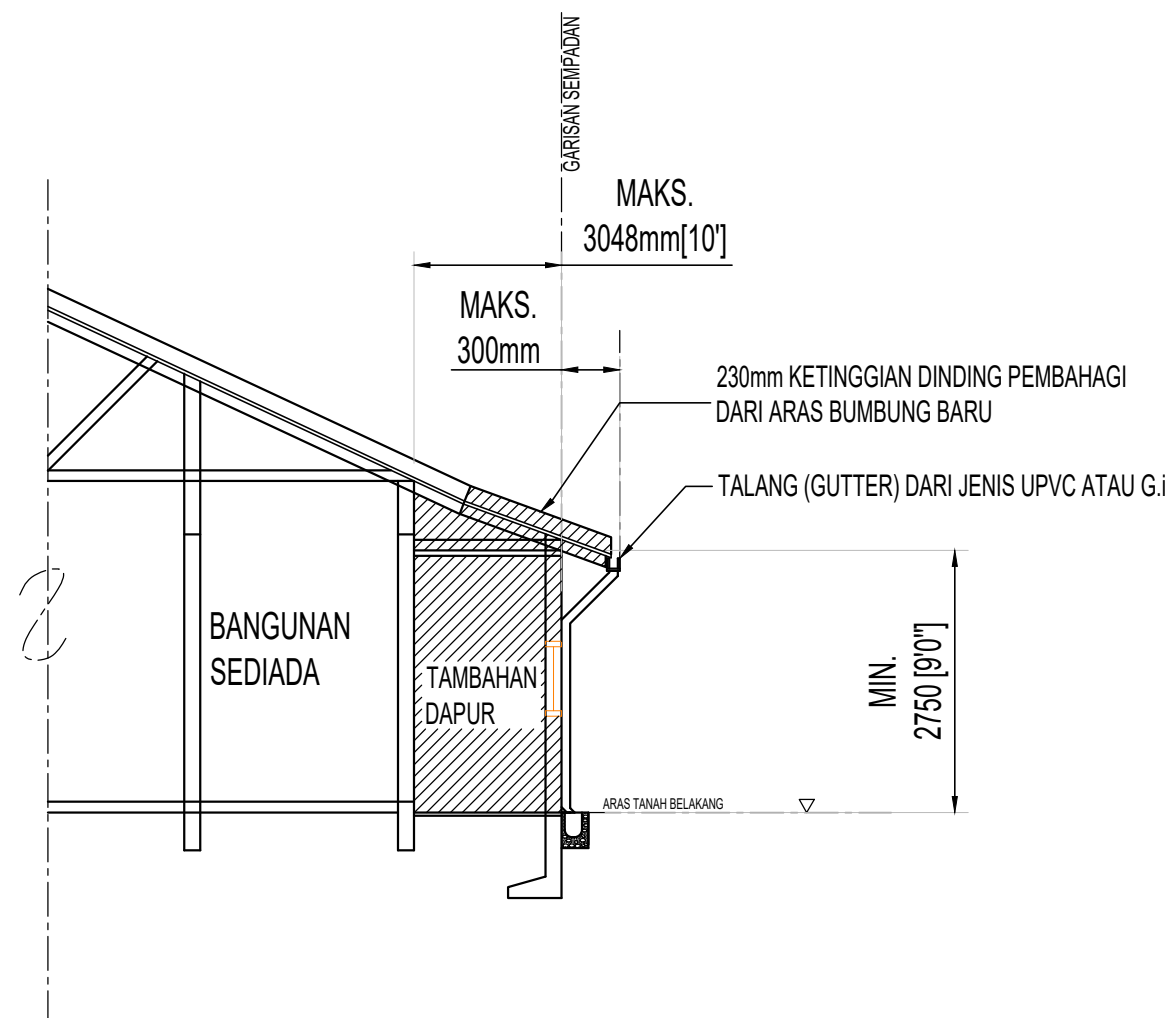

KERATAN A - A

SKALA : NTS

Nota :

1. X - TERTAKLUK KEPADA UKURAN LEBAR UNIT
2. ARAH ALIRAN AIR DARI SINKI ATAU BASIN MESTILAH DI ALIRKAN KE 'GULLY TRAP' KEMUDIAN KE 'MANHOLE'.
3. MANHOLE HENDAKLAH DIPASANG DENGAN PENUTUP KEDAP UDARA DAN MUDAH ALIH.
4. SEMUA PERMUKAAN DINDING BATU HENDAKLAH DILEPA DAN DICAT.
5. LEBAR MINIMA LORONG BELAKANG MESTILAH 20'0".

PERINGATAN

1. PEMILIK ADALAH BERTANGGUNGJAWAB SEPENUHNYA KE ATAS KESDTABILAN DAN KEKUKUHAN SEMUA STRUKTUR PERPARITAN DAN ALATAN SANITARI. PIHAK MAJLIS TANJONG MALIM TIDAK BERTANGGUNGJAWAB KE ATAS SEBARANG TUNTUTAN ATAU TINDAKAN AKIBAT DARI PEMBINAAN KERJA-KERJA TAMBAHAN INI.
2. PELAN LAKAR INI TIDAK BOLEH DIPINDA.
3. PELAN LAKAR ASAL HENDAKLAH DIKEMUKAKAN UNTUK KELULUSAN.

CADANGAN TAMBAHAN DI BAHAGIAN BELAKANG, KEATAS SEBUAH RUMAH TERES _____TINGKAT YANG SEDIADA, DI NO _____JALAN _____TAMAN / BANDAR _____MUKIM _____DAERAH MUALLIM, PERAK DARUL RIDZUAN.

PEMILIK:

T/TANGAN:

NO. K.P:

ALAMAT:

NO. TEL.:

KONTRAKTOR:

T/TANGAN:

NO. K.P:

ALAMAT:

NO. TEL.:

DISAHKAN PELAN NO. MDTM _____/KJKB(PS)_____

DILULUSKAN BERDASARKAN SURAT KELULUSAN BERTARIKH _____

b.p YANG DI PERTUA
Majlis Daerah Tajong Malim

NO PELAN:

MDTM/KJKB(PS)2A