



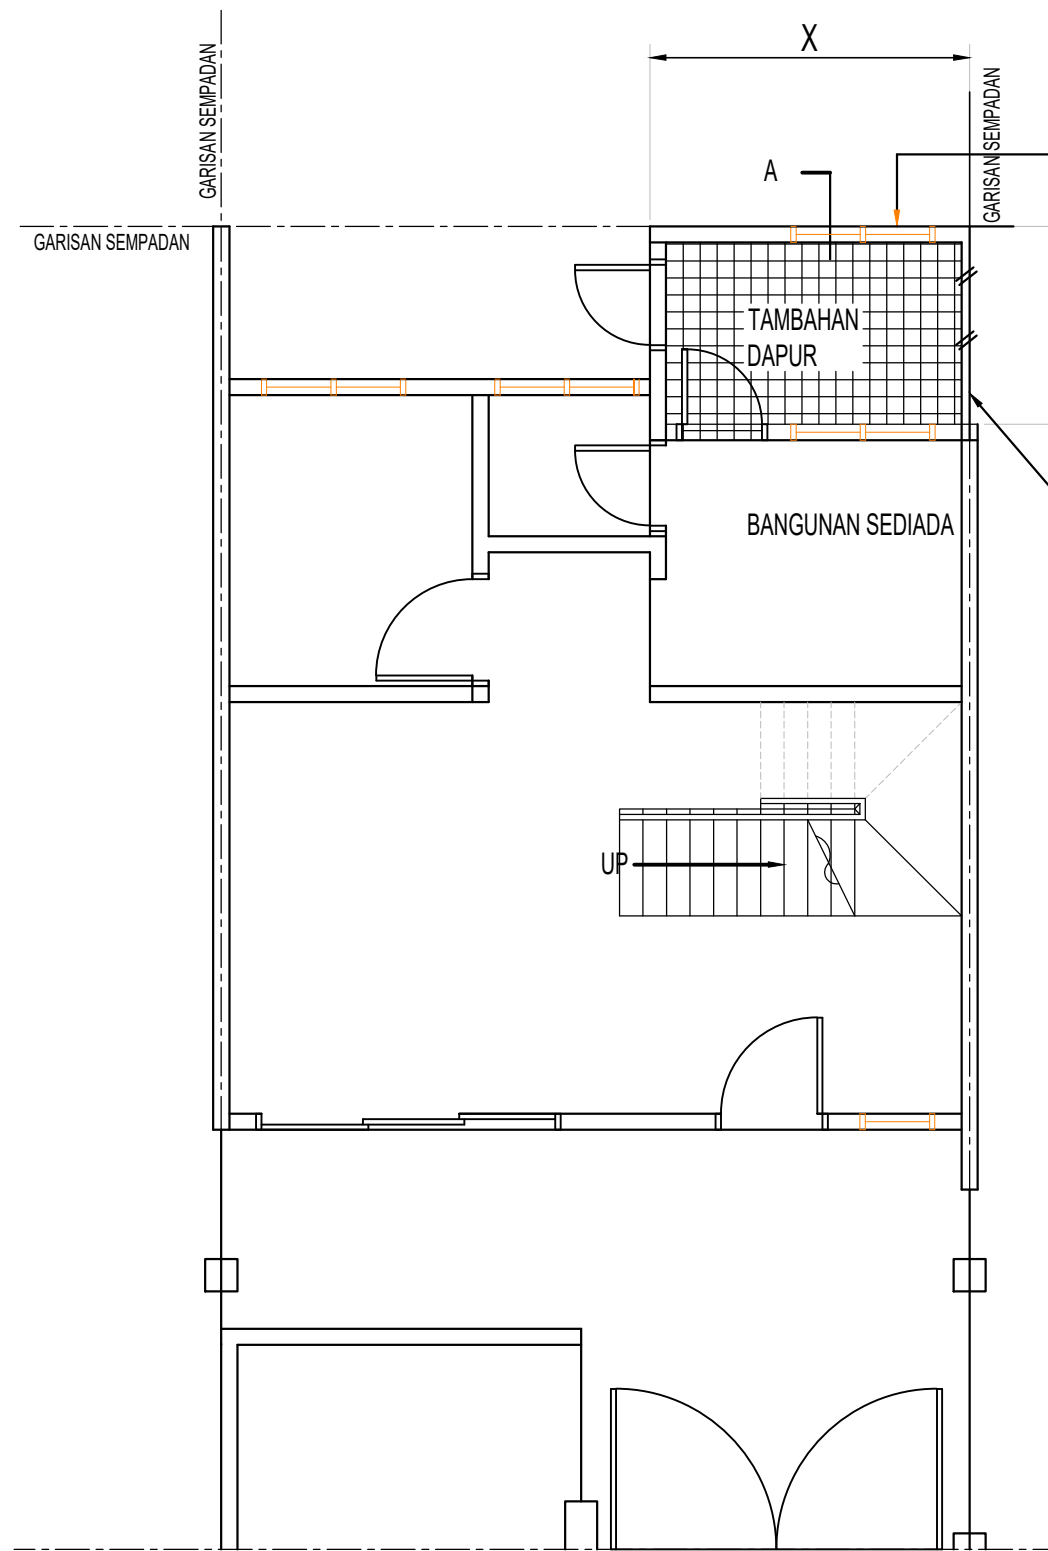

PELAN TINGKAT BAWAH

SKALA : NTS

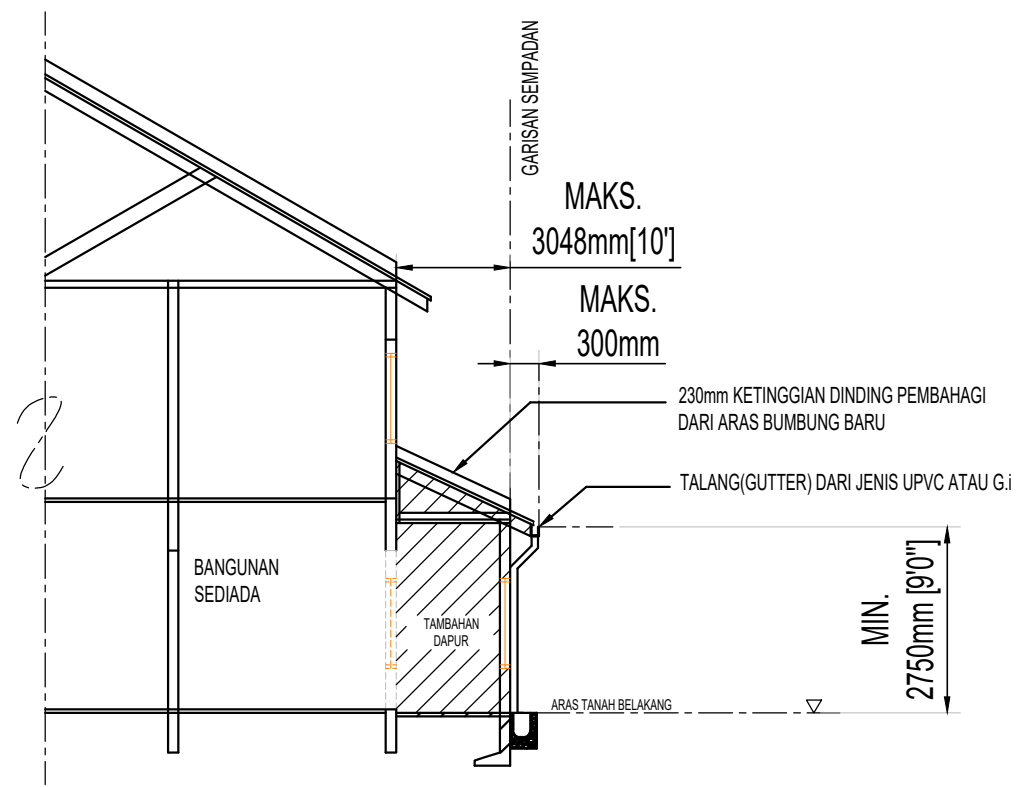

KERATAN A-A

SKALA : NTS

- Nota:
1. X - TERTAKLUK KEPADA UKURAN LEBAR UNIT
 2. ARAH ALIRAN AIR DARI SINKI ATAU BASIN MESTILAH DIALIRKAN KE 'GULLY TRAP' KEMUDIAN KE 'MANHOLE'.
 3. MANHOLE HENDAKLAH DIPASANG DENGAN PENUTUP KEDAP UDARA DAN MUDAH ALIH.
 4. SEMUA PERMUKAAN DINDING BATU HENDAKLAH DILEPA DAN DICAT.
 6. LEBAR MINIMA LORONG BELAKANG MESTILAH 20'0"

PERINGATAN

1. PEMILIK ADALAH BERTANGUNGJAWAB SEPENUHNYA KEATAS KESTABILAN DAN KEKUKUHAN SEMUA PIHAK MAJLIS DAERAH TANJONG MALIM TIDAK BERTANGGUNGJAWAB KE ATAS SEBARANG TUNTUTAN ATAU TINDAKAN DARI PEMBINAANKERJA-KERJA TAMBAHAN INI.
2. PELAN LAKAR INI TIDAK BOLEH DIPINDA.
3. PELAN LAKAR ASAL HENDAKLAH DIKEMUKAKAN UNTUK KELULUSAN.

CADANGAN TAMBAHAN DI BAHAGIAN BELAKANG, KEATAS SEBUAH RUMAH TERES _____TINGKAT YANG SEDIADA, DI NO _____JALAN _____TAMAN / BANDAR _____MUKIM _____DAERAH MUALLIM, PERAK DARUL RIDZUAN.

PEMILIK:
T/TANGAN:
NO. K.P:
ALAMAT:

KONTRAKTOR:
T/TANGAN:
NO. K.P:
ALAMAT:

DISAHKAN PELAN NO. MDTM_____/KJKB(PS)_____
DILULUSKAN BERDASARKAN SURAT KELULUSAN BERTARIKH _____

NO PELAN: MDTM/KJKB(PS)5B

NO. TEL.:

NO. TEL.:

b.p YANG DI PERTUA
Majlis Daerah Tajong Malim