



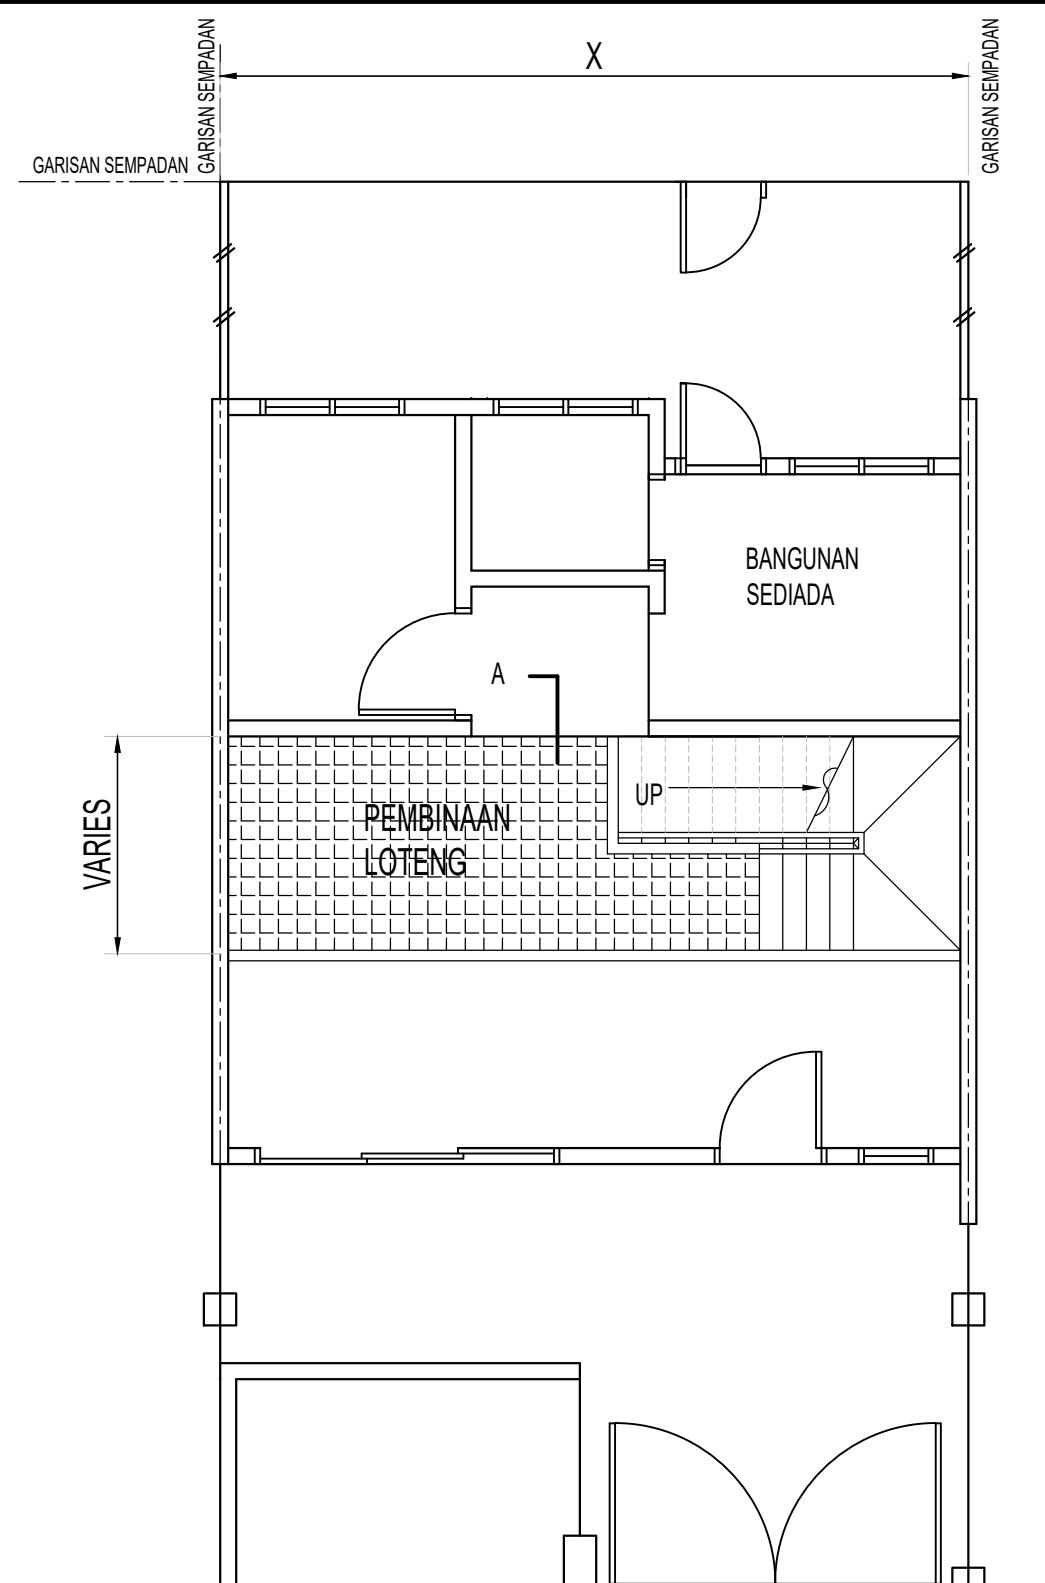

PELAN TINGKAT BAWAH

SKALA : NTS

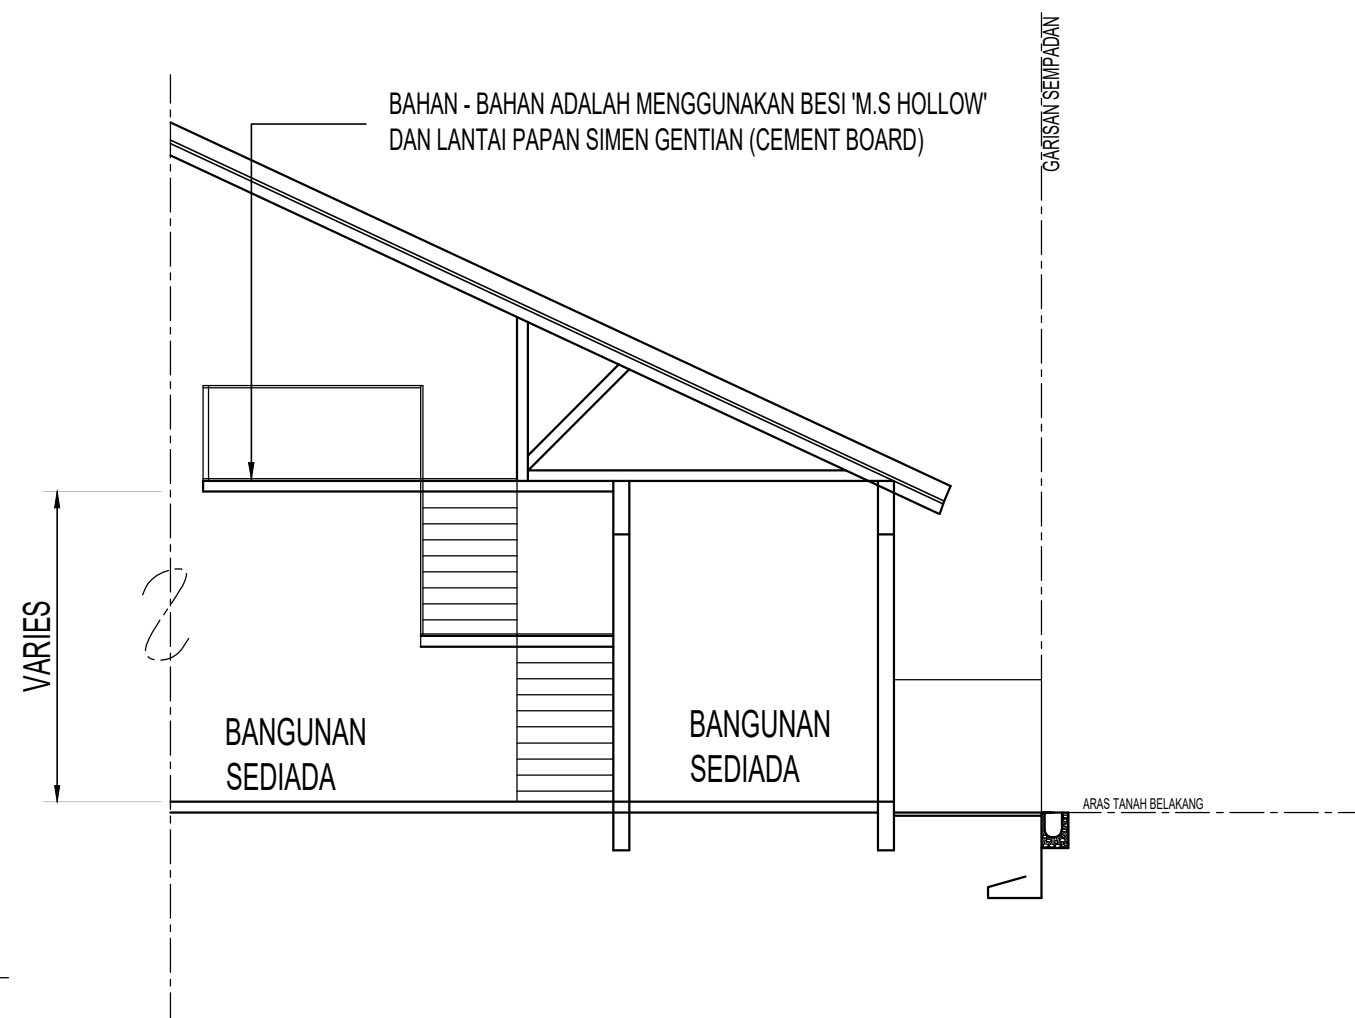

KERATAN A - A

SKALA : NTS

Nota :

1. X - TERTAKLUK KEPADA UKURAN LEBAR UNIT
2. BAHAN -BAHAN BINAAN ADALAH MENGGUNAKAN BESI 'M.S HOLLOW' YANG SESUAI.
3. PEMUKAAN LANTAI ADALAH MENGGUNAKAN PAPAN SIMEN BOARD GANTIAN YANG SESUAI.
4. SEMUA STRUKTUR HARUS STABIL DAN KUKUH.
5. SETIAP UKURAN MENGIKUT KELUASAN BANGUNAN.

PERINGATAN

1. PEMILIK ADALAH BERTANGGUNGJAWAB SEPENUHNYA KE ATAS KESTABILAN DAN KEKUKUHAN SEMUA STRUKTUR PERPARITAN DAN ALATAN SANITARI. PIHAK MAJLIS TANJONG MALIM TIDAK BERTANGGUNGJAWAB KE ATAS SEBARANG TUNTUTAN ATAU TINDAKAN AKIBAT DARI PEMBINAAN KERJA-KERJA TAMBAHAN INI.
2. PELAN LAKAR INI TIDAK BOLEH DIPINDA.
3. PELAN LAKAR ASAL HENDAKLAH DIKEMUKAKAN UNTUK KELULUSAN.

CADANGAN TAMBAHAN DI BAHAGIAN BELAKANG,
KEATAS SEBUAH RUMAH TERES _____TINGKAT
YANG SEDIADA, DI NO _____
JALAN _____
TAMAN / BANDAR _____
MUKIM _____
DAERAH MUALLIM, PERAK DARUL RIDZUAN.

PEMILIK:

T/TANGAN:

NO. K.P:

ALAMAT:

NO. TEL.:

KONTRAKTOR:

T/TANGAN:

NO. K.P:

ALAMAT:

NO. TEL.:

DISAHKAN PELAN NO. MDTM_____/KJKB(PS)_____

DILULUSKAN BERDASARKAN
SURAT KELULUSAN BERTARIKH _____

b.p YANG DI PERTUA
Majlis Daerah Tajong Malim

NO PELAN:

MDTM/KJKB(PS)5C