
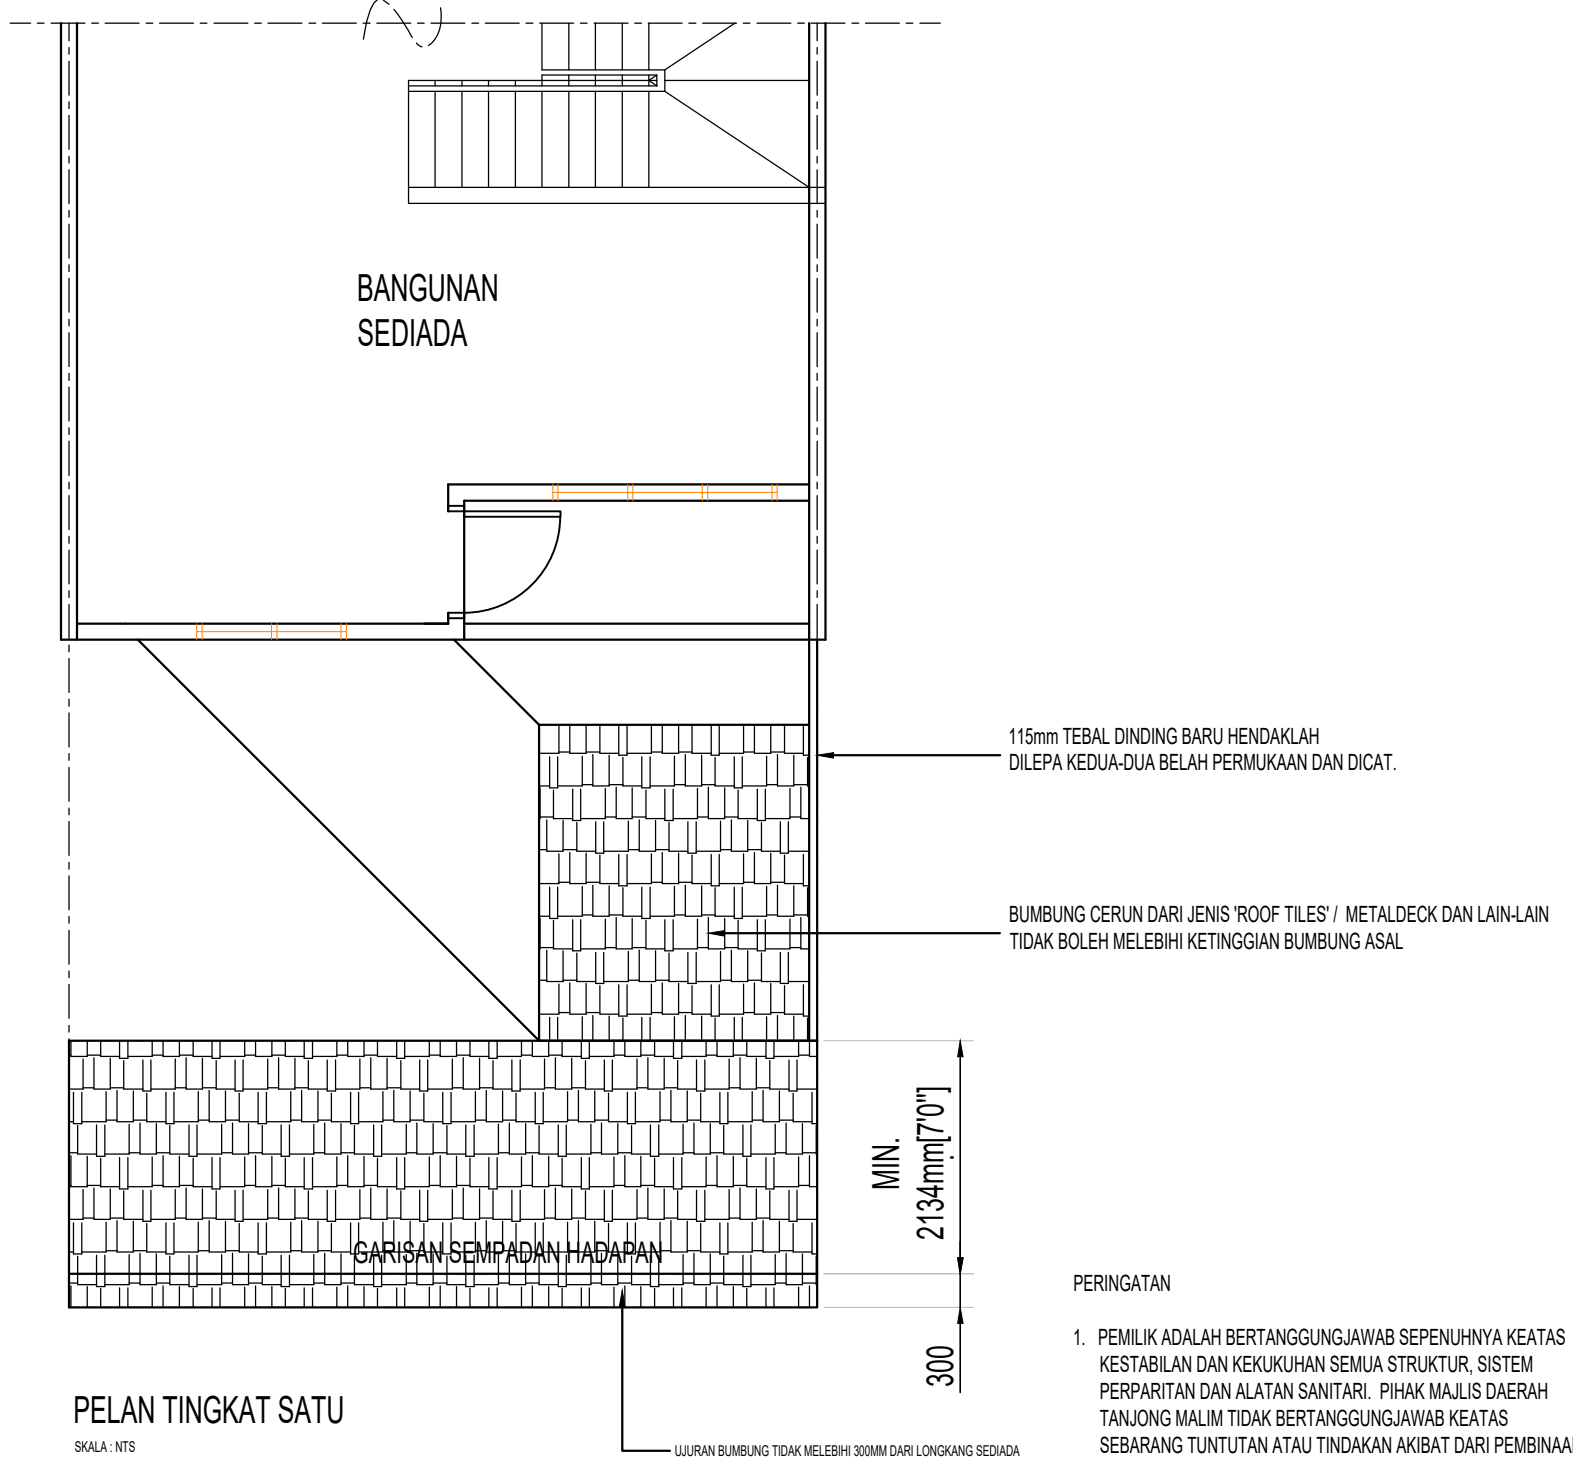


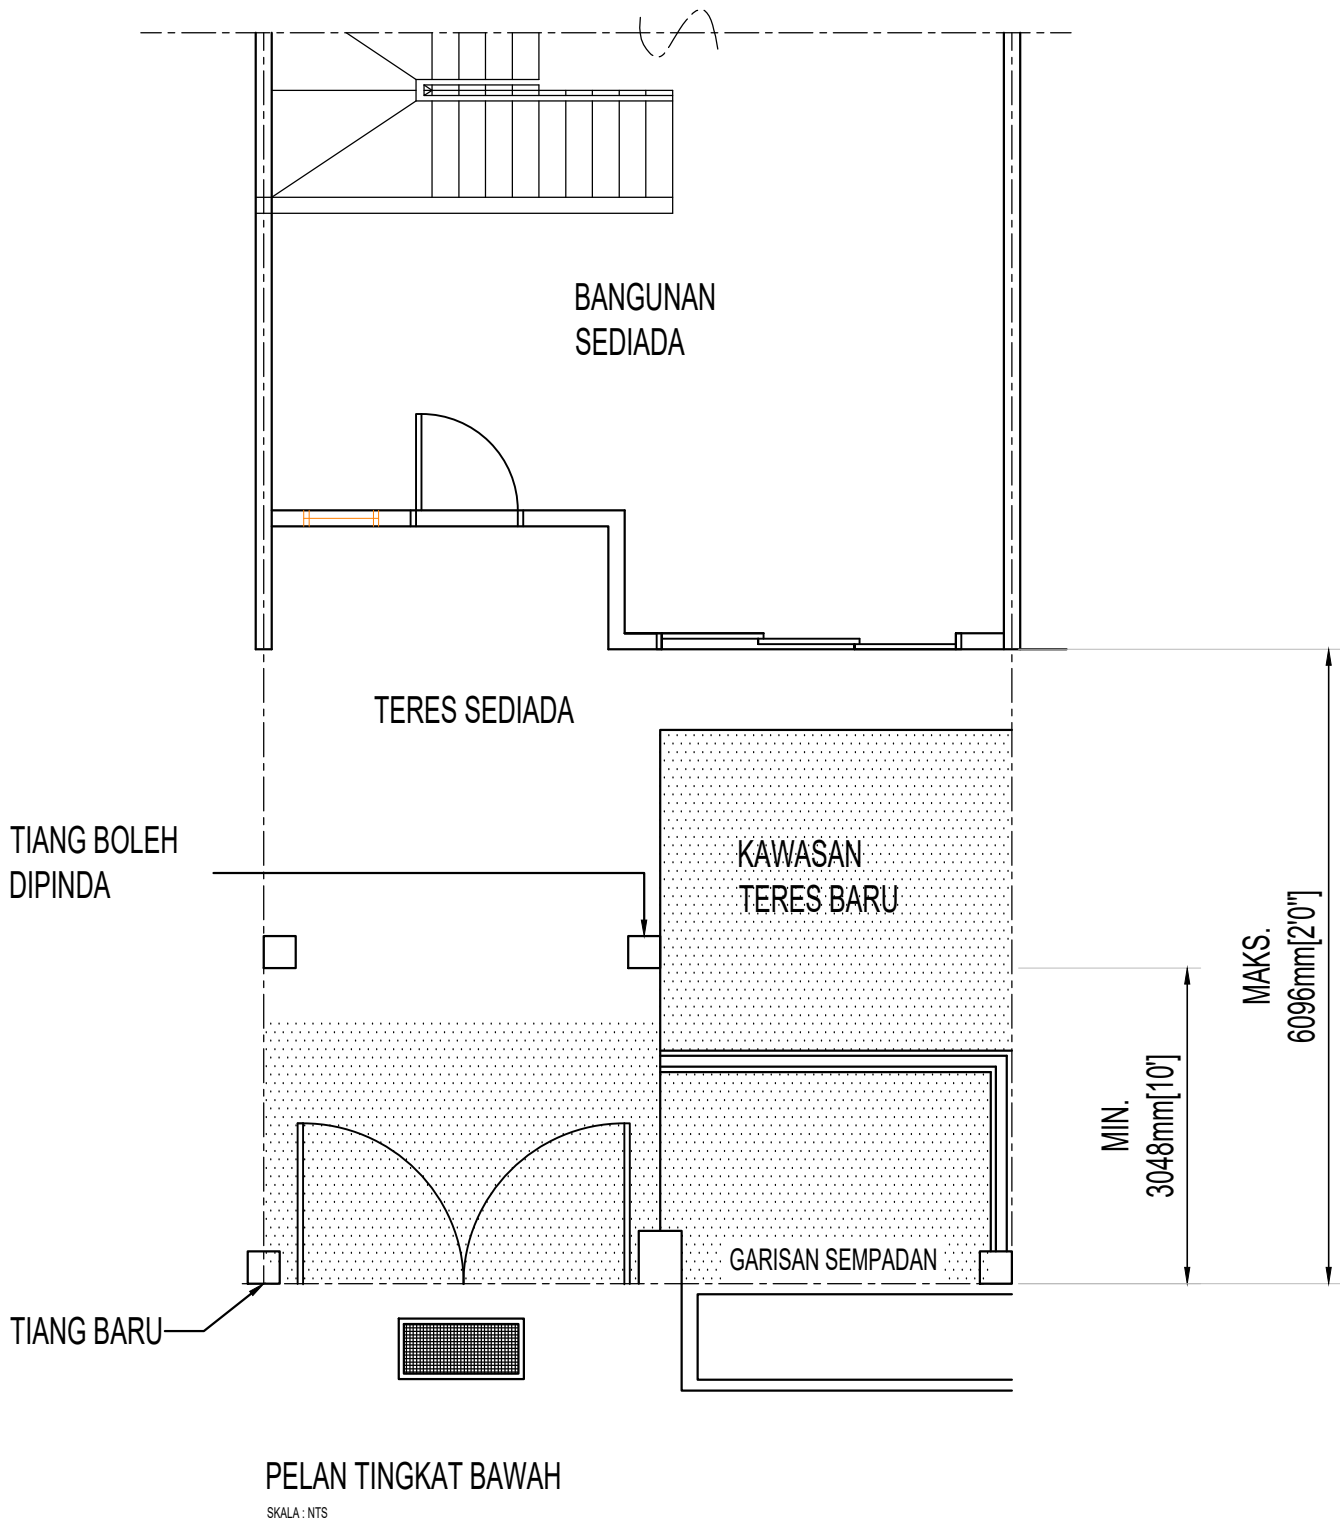

- PERINGATAN
1. PEMILIK ADALAH BERTANGGUNGJAWAB SEPENUHNYA KEATAS KESTABILAN DAN KEKUKUHAN SEMUA STRUKTUR, SISTEM PERPARITAN DAN ALATAN SANITARI. PIHAK MAJLIS DAERAH TANJONG MALIM TIDAK BERTANGGUNGJAWAB KEATAS SEBARANG TUNTUTAN ATAU TINDAKAN AKIBAT DARI PEMBINAAN KERJA - KERJA TAMBAHAN INI.
 2. PELAN LAKAR INI TIDAK BOLEH DIPINDA.
 3. PELAN LAKAR ASAL HENDAKLAH DIKEMUKAKAN UNTUK KELULUSAN.

CADANGAN TAMBAHAN DI BAHAGIAN HADAPAN,
KEATAS SEBUAH RUMAH TERES _____TINGKAT
YANG SEDIADA, DI NO _____
JALAN _____
TAMAN / BANDAR _____
MUKIM _____
DAERAH MUALLIM PERAK DARUL RIDZUAN.

NO PELAN: MDTM/KJKB(PS)1

PEMILIK:
T/TANGAN:
NO. K.P:
ALAMAT:
NO. TEL.:

KONTRAKTOR:
T/TANGAN:
NO. K.P:
ALAMAT:
NO. TEL.:

DISAHKAN PELAN NO. MDTM_____/KJKB(PS)_____
DILULUSKAN BERDASARKAN
SURAT KELULUSAN BERTARIKH _____

b.p YANG DI PERTUA
Majlis Daerah Tajong Malim