


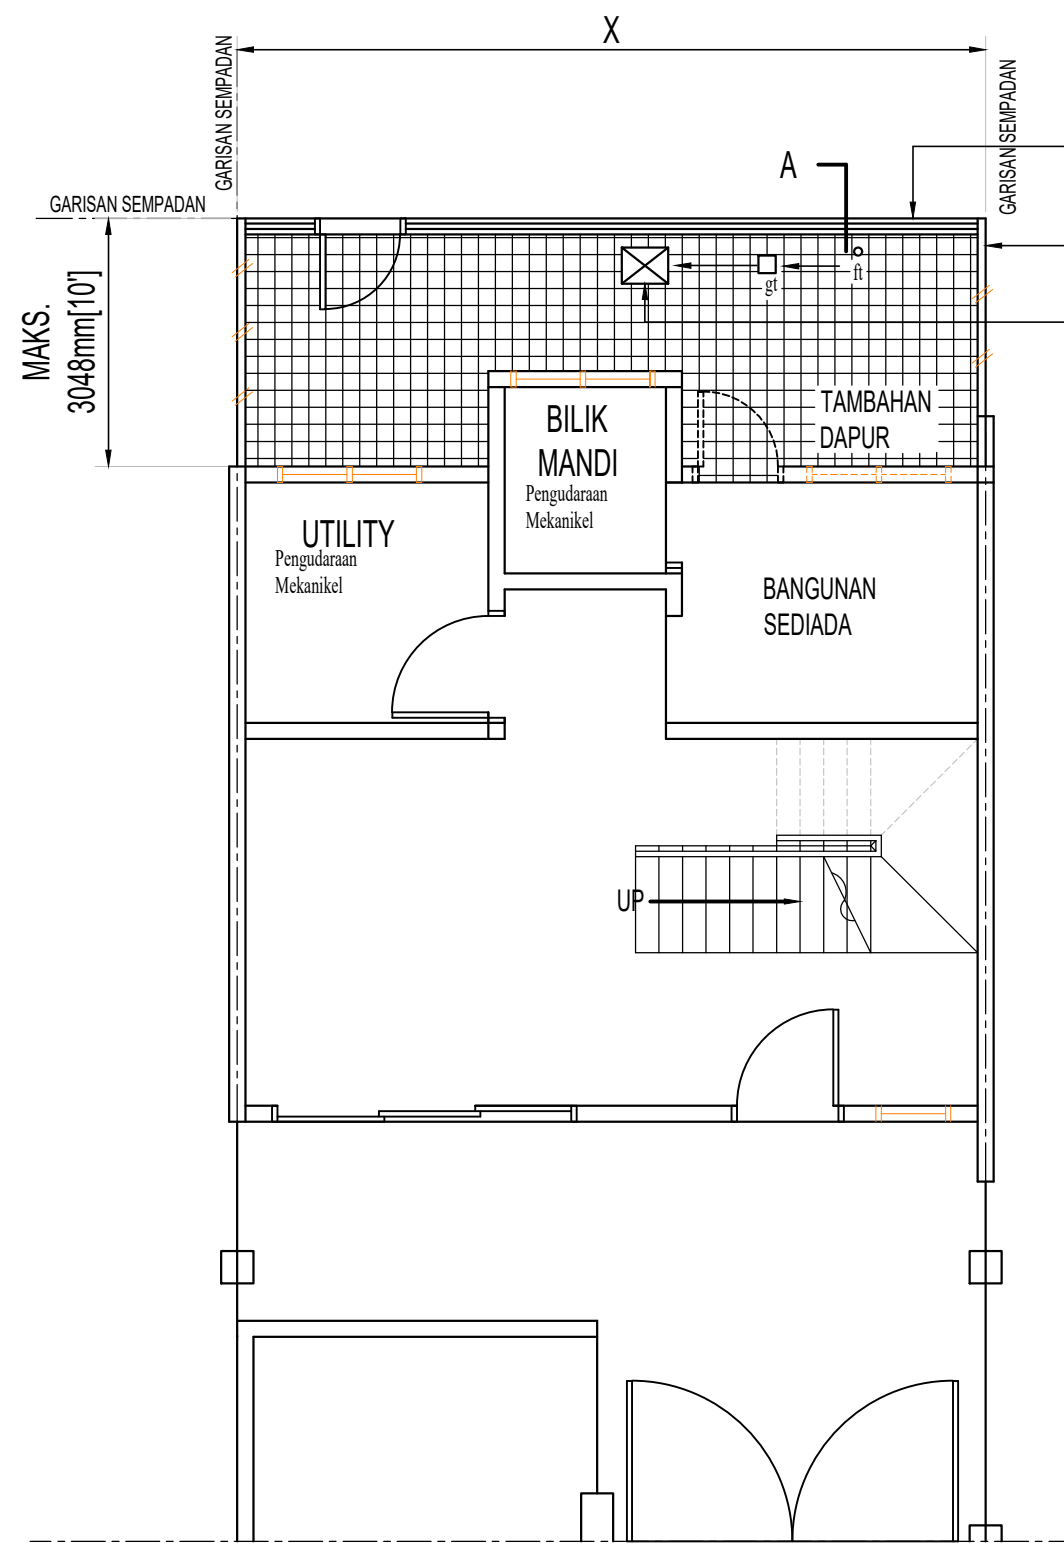


PELAN TINGKAT BAWAH
SKALA : NTS


PENCAHAYAAN DAN BUKAAN TINGKAP ATAU
SEBAGAINYA HENDAKLAH TIDAK KURANG 15%
LUAS LEGA LANTAI UNTUK TUJUAN
PENGUDARAAN DAN PENCAHAYAAN.

115mm TEBAL DINDING BATU DILEPA
DAN DICAT DIKEDUA-DUA PERMUKAAN

MENGADAKAN 'EXIST MANHOLE' DENGAN
PENUTUP KEDAP UDARA DAN MUDAHALIH.

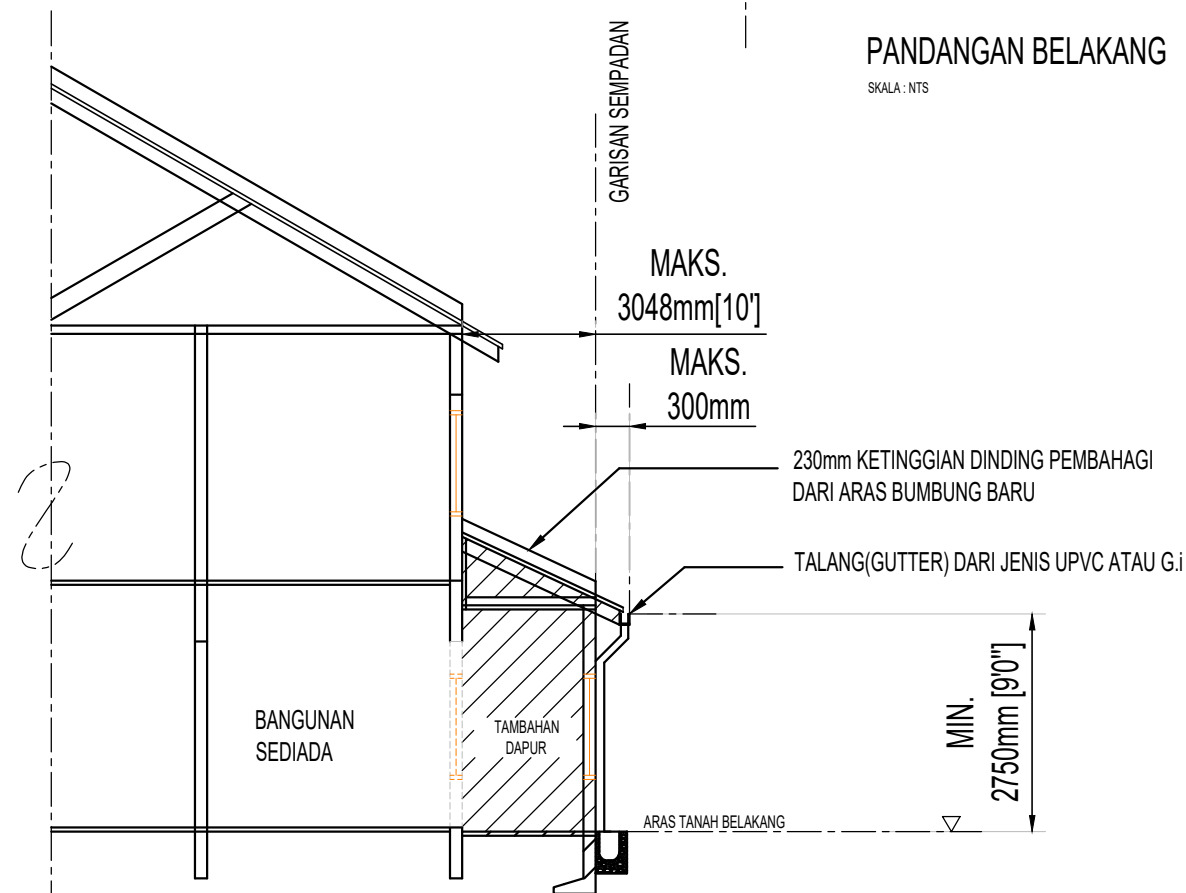

KERATAN A-A
SKALA : NTS

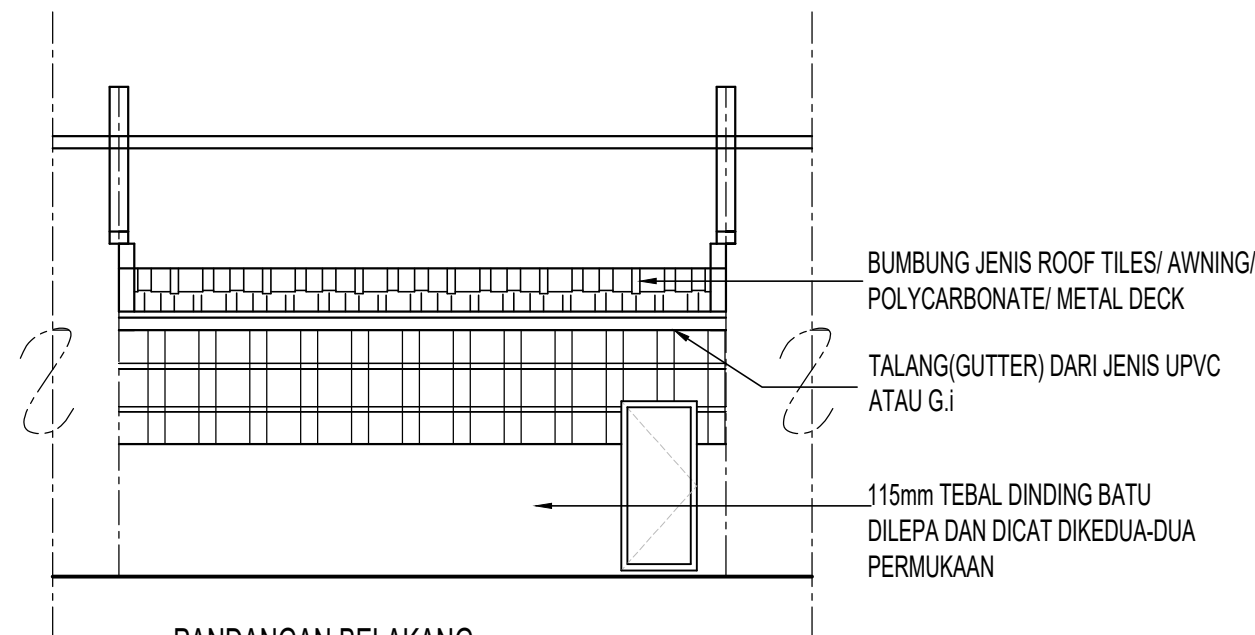

PANDANGAN BELAKANG
SKALA : NTS

Nota :

1. X - TERTAKLUK KEPADA UKURAN LEBAR UNIT
2. ARAH ALIRAN AIR DARI SINKI ATAU BASIN
MESTILAH DI ALIRKAN KE 'GULLY TRAP'
KEMUDIAN KE 'MANHOLE'.
3. MANHOLE HENDAKLAH DIPASANG DENGAN PENUTUP
KEDAP UDARA DAN MUDAH ALIH.
4. SEMUA PERMUKAAN DINDING BATU HENDAKLAH
DILEPA DAN DICAT.
5. LEBAR MINIMA LORONG BELAKANG MESTILAH 20'0".

PERINGATAN

1. PEMILIK ADALAH BERTANGGUNGJAWAB SEPENUHNYA
KE ATAS KESTABILAN DAN KEKUKUHAN SEMUA
STRUKTUR PERPARITAN DAN ALATAN SANITARI.
PIHAK MAJLIS TANJONG MALIM TIDAK
BERTANGGUNGJAWAB KE ATAS SEBARANG TUNTUTAN
ATAU TINDAKAN AKIBAT DARI PEMBINAAN KERJA-KERJA
TAMBAHAN INI.
2. PELAN LAKAR INI TIDAK BOLEH DIPINDA.
3. PELAN LAKAR ASAL HENDAKLAH DIKEMUKAKAN
UNTUK KELULUSAN.

CADANGAN TAMBAHAN DI BAHAGIAN BELAKANG,
KEATAS SEBUAH RUMAH TERES _____TINGKAT
YANG SEDIADA, DI NO _____
JALAN _____
TAMAN / BANDAR _____
MUKIM _____
DAERAH MUALLIM, PERAK DARUL RIDZUAN.

PEMILIK:
T/TANGAN:
NO. K.P:
ALAMAT:
NO. TEL.:

KONTRAKTOR:
T/TANGAN:
NO. K.P:
ALAMAT:
NO. TEL.:

DISAHKAN PELAN NO. MDTM _____/KJKB(PS)_____
DILULUSKAN BERDASARKAN
SURAT KELULUSAN BERTARIKH _____

b.p YANG DI PERTUA
Majlis Daerah Tajong Malim

NO PELAN:
MDTM/KJKB(PS)2C