



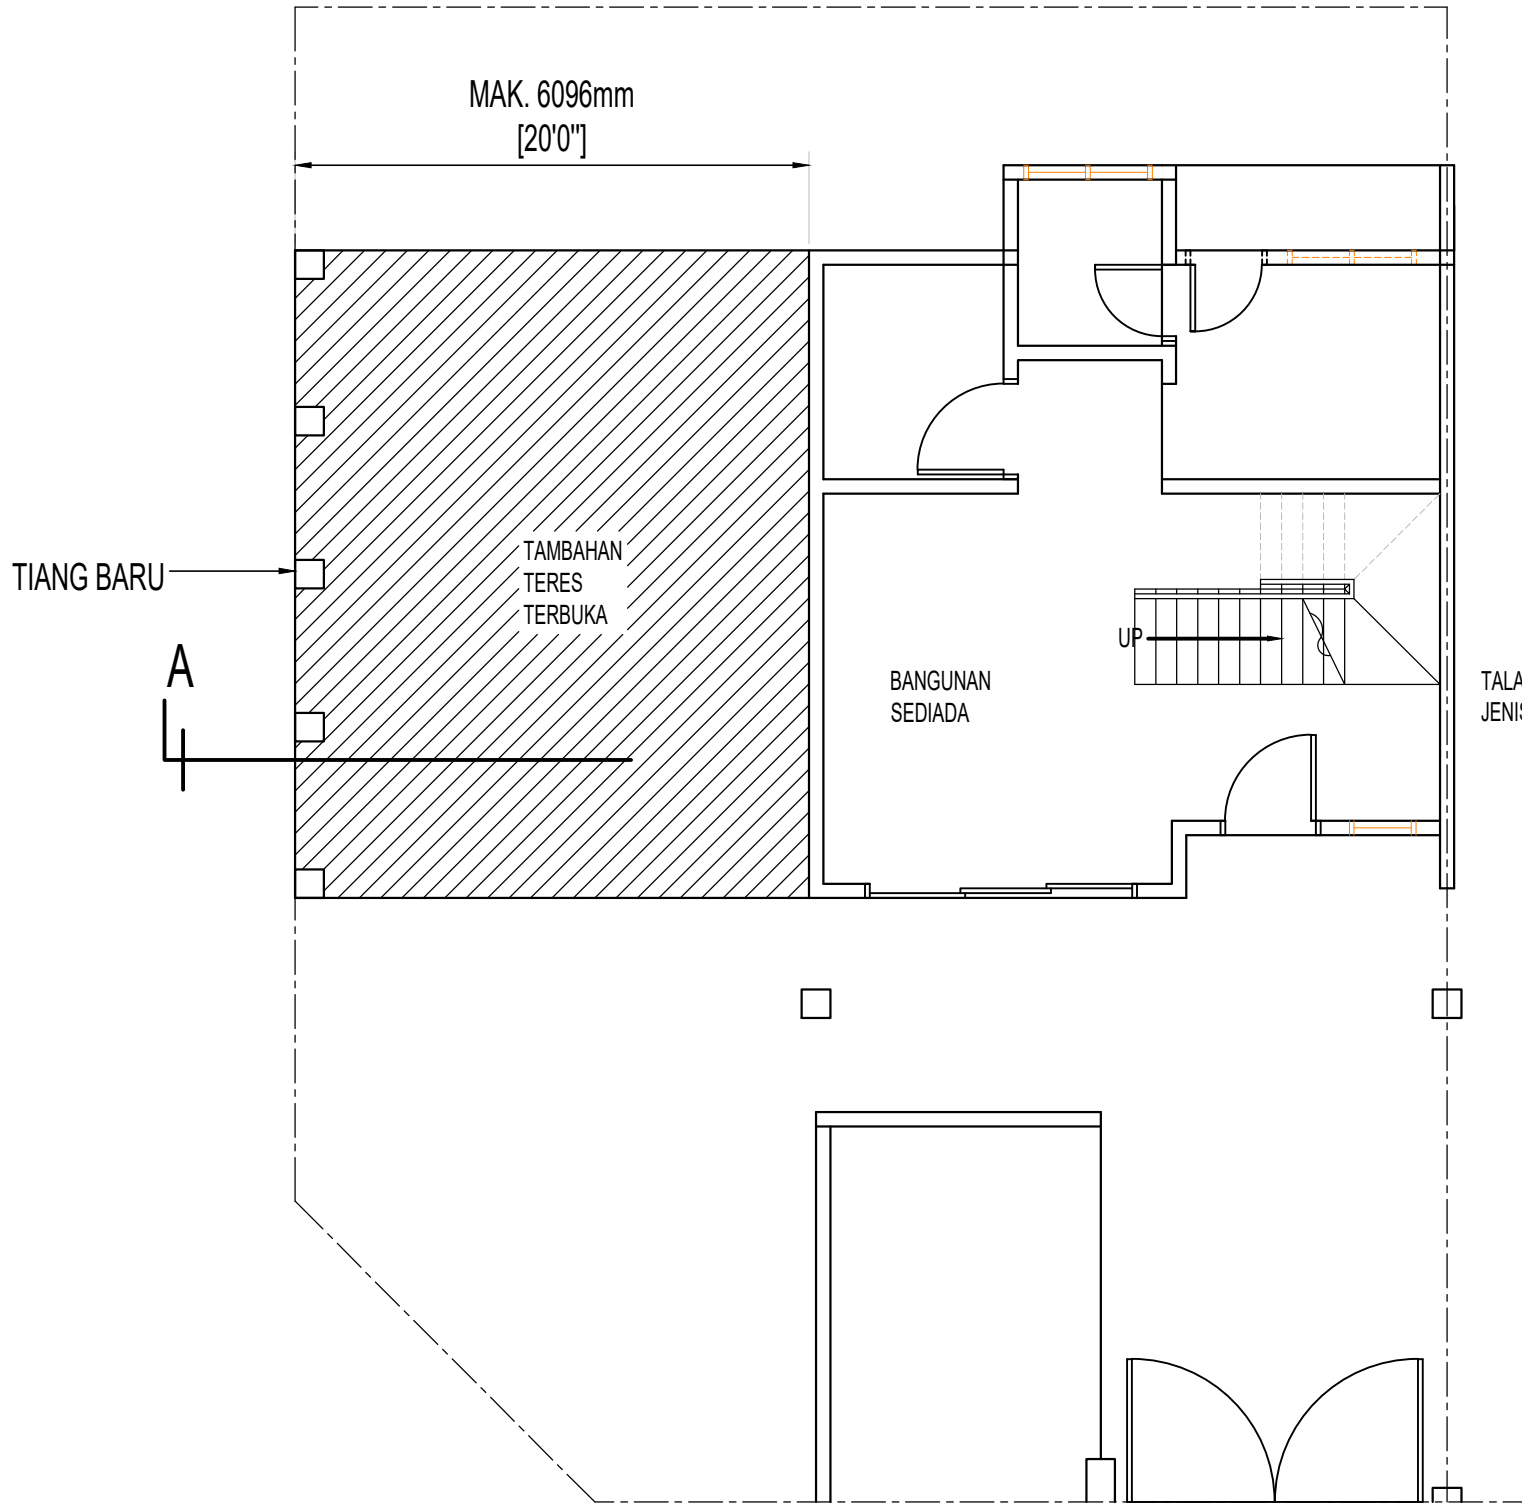

PELAN TINGKAT BAWAH
SKALA : NTS

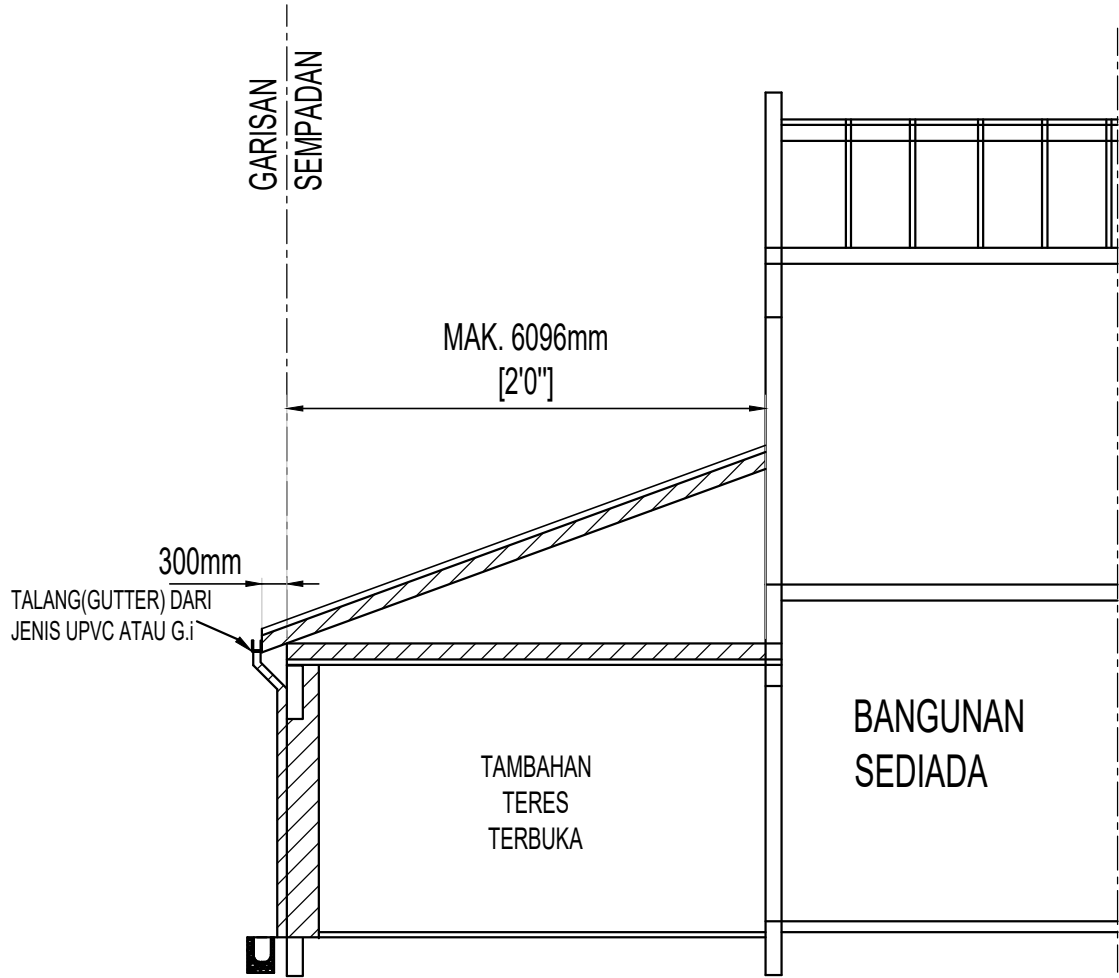

KERATAN A - A
SKALA : NTS

- * KETINGGIAN SYILING
MINIMA - 2500mm/8'0"
MAKSIMA - 3000mm/10'0"
- * REKABENTUK BUMBUNG
HENDAKLAH BERBENTUK CERUN
DAN TIDAK BOLEH MELEBIHI
BUMBUNG ASAL

PERINGATAN

1. PEMILIK ADALAH BERTANGGUNGJAWAB SEPENUHNYA KE ATAS KESTABILAN DAN KEKUKUHAN SEMUA STRUKTUR PERPARITAN DAN ALATAN SANITARI. PIHAK MAJLIS TANJONG MALIM TIDAK BERTANGGUNGJAWAB KE ATAS SEBARANG TUNTUTAN ATAU TINDAKAN AKIBAT DARI PEMBINAAN KERJA-KERJA TAMBAHAN INI.
2. PELAN LAKAR INI TIDAK BOLEH DIPINDA.
3. PELAN LAKAR ASAL HENDAKLAH DIKEMUKAKAN UNTUK KELULUSAN.

CADANGAN TAMBAHAN DI BAHAGIAN TERES TERBUKA,
KEATAS SEBUAH RUMAH TERES _____TINGKAT
YANG SEDIADA, DI NO _____
JALAN _____
TAMAN / BANDAR _____
MUKIM _____
DAERAH MUALLIM, PERAK DARUL RIDZUAN.

NO PELAN: MDTM/KJKB(PS)3

PEMILIK:

T/TANGAN:

NO. K.P:
ALAMAT:

NO. TEL.:

KONTRAKTOR:

T/TANGAN:

NO. K.P:
ALAMAT:

NO. TEL.:

DISAHKAN PELAN NO. MDTM_____/KJKB(PS)_____
DILULUSKAN BERDASARKAN
SURAT KELULUSAN BERTARIKH _____

b,p YANG DI PERTUA
Majlis Daerah Tajong Malim