



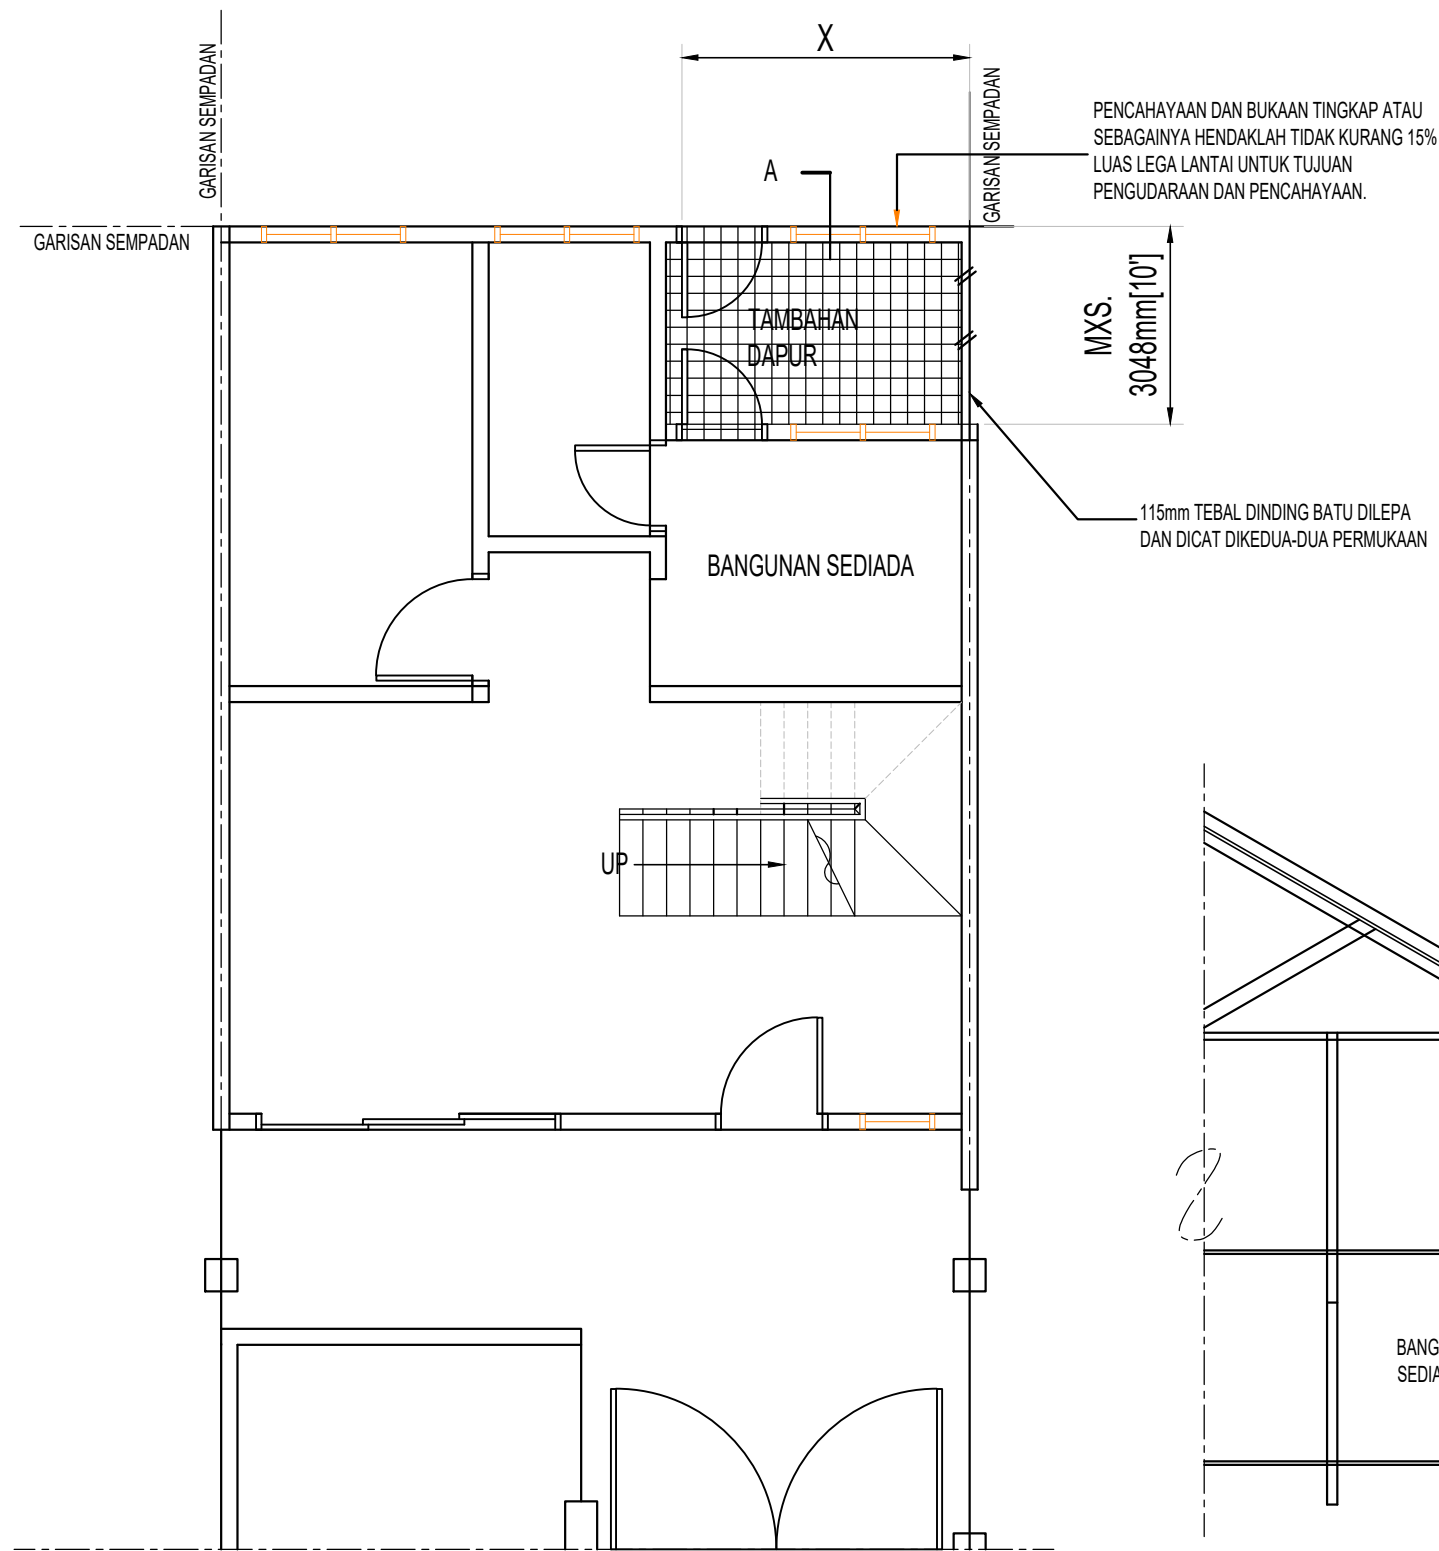

PELAN TINGKAT BAWAH

SKALA : NTS

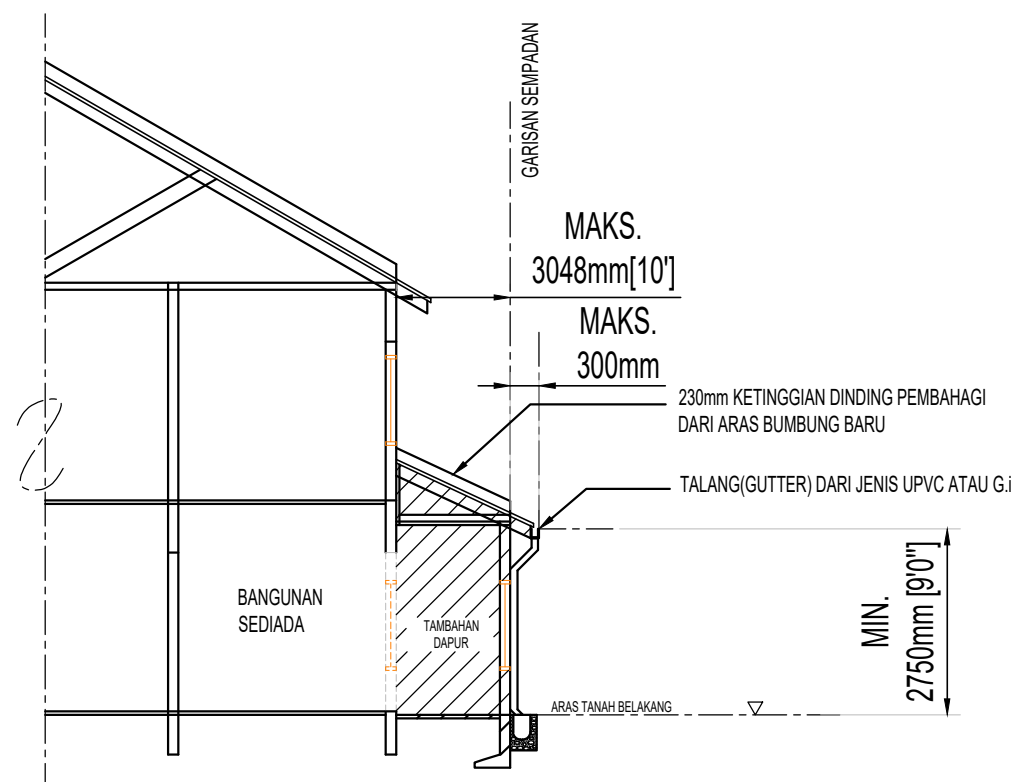

KERATAN A-A

SKALA : NTS

Nota:

1. X - TERTAKLUK KEPADA UKURAN LEBAR UNIT
2. ARAH ALIRAN AIR DARI SINKI ATAU BASIN MESTILAH DIALIRKAN KE 'GULLY TRAP' KEMUDIAN KE 'MANHOLE'.
3. MANHOLE HENDAKLAH DIPASANG DENGAN PENUTUP KEDAP UDARA DAN MUDAH ALIH.
4. SEMUA PERMUKAAN DINDING BATU HENDAKLAH DILEPA DAN DICAT.
6. LEBAR MINIMA LORONG BELAKANG MESTILAH 20'0"

PERINGATAN

1. PEMILIK ADALAH BERTANGUNGJAWAB SEPENUHNYA KEATAS KESTABILAN DAN KEKUKUHAN SEMUA PIHAK MAJLIS DAERAH TANJONG MALIM TIDAK BERTANGGUNGJAWAB KEATAS SEBARANG TUNTUTAN ATAU TINDAKAN DARI PEMBINAANKERJA-KERJA TAMBAHAN INI.
2. PELAN LAKAR INI TIDAK BOLEH DIPINDA.
3. PELAN LAKAR ASAL HENDAKLAH DIKEMUKAKAN UNTUK KELULUSAN.

CADANGAN TAMBAHAN DI BAHAGIAN BELAKANG,
KEATAS SEBUAH RUMAH TERES _____TINGKAT
YANG SEDIADA, DI NO _____
JALAN _____
TAMAN / BANDAR _____
MUKIM _____
DAERAH MUALLIM, PERAK DARUL RIDZUAN.

PEMILIK:

T/TANGAN:

NO. K.P:

ALAMAT:

NO. TEL.:

KONTRAKTOR:

T/TANGAN:

NO. K.P:

ALAMAT:

NO. TEL.:

DISAHKAN PELAN NO. MDTM_____/KJKB(PS)_____

DILULUSKAN BERDASARKAN
SURAT KELULUSAN BERTARIKH _____

b.p YANG DI PERTUA
Majlis Daerah Tajong Malim

NO PELAN:

MDTM/KJKB(PS)5A